I.b

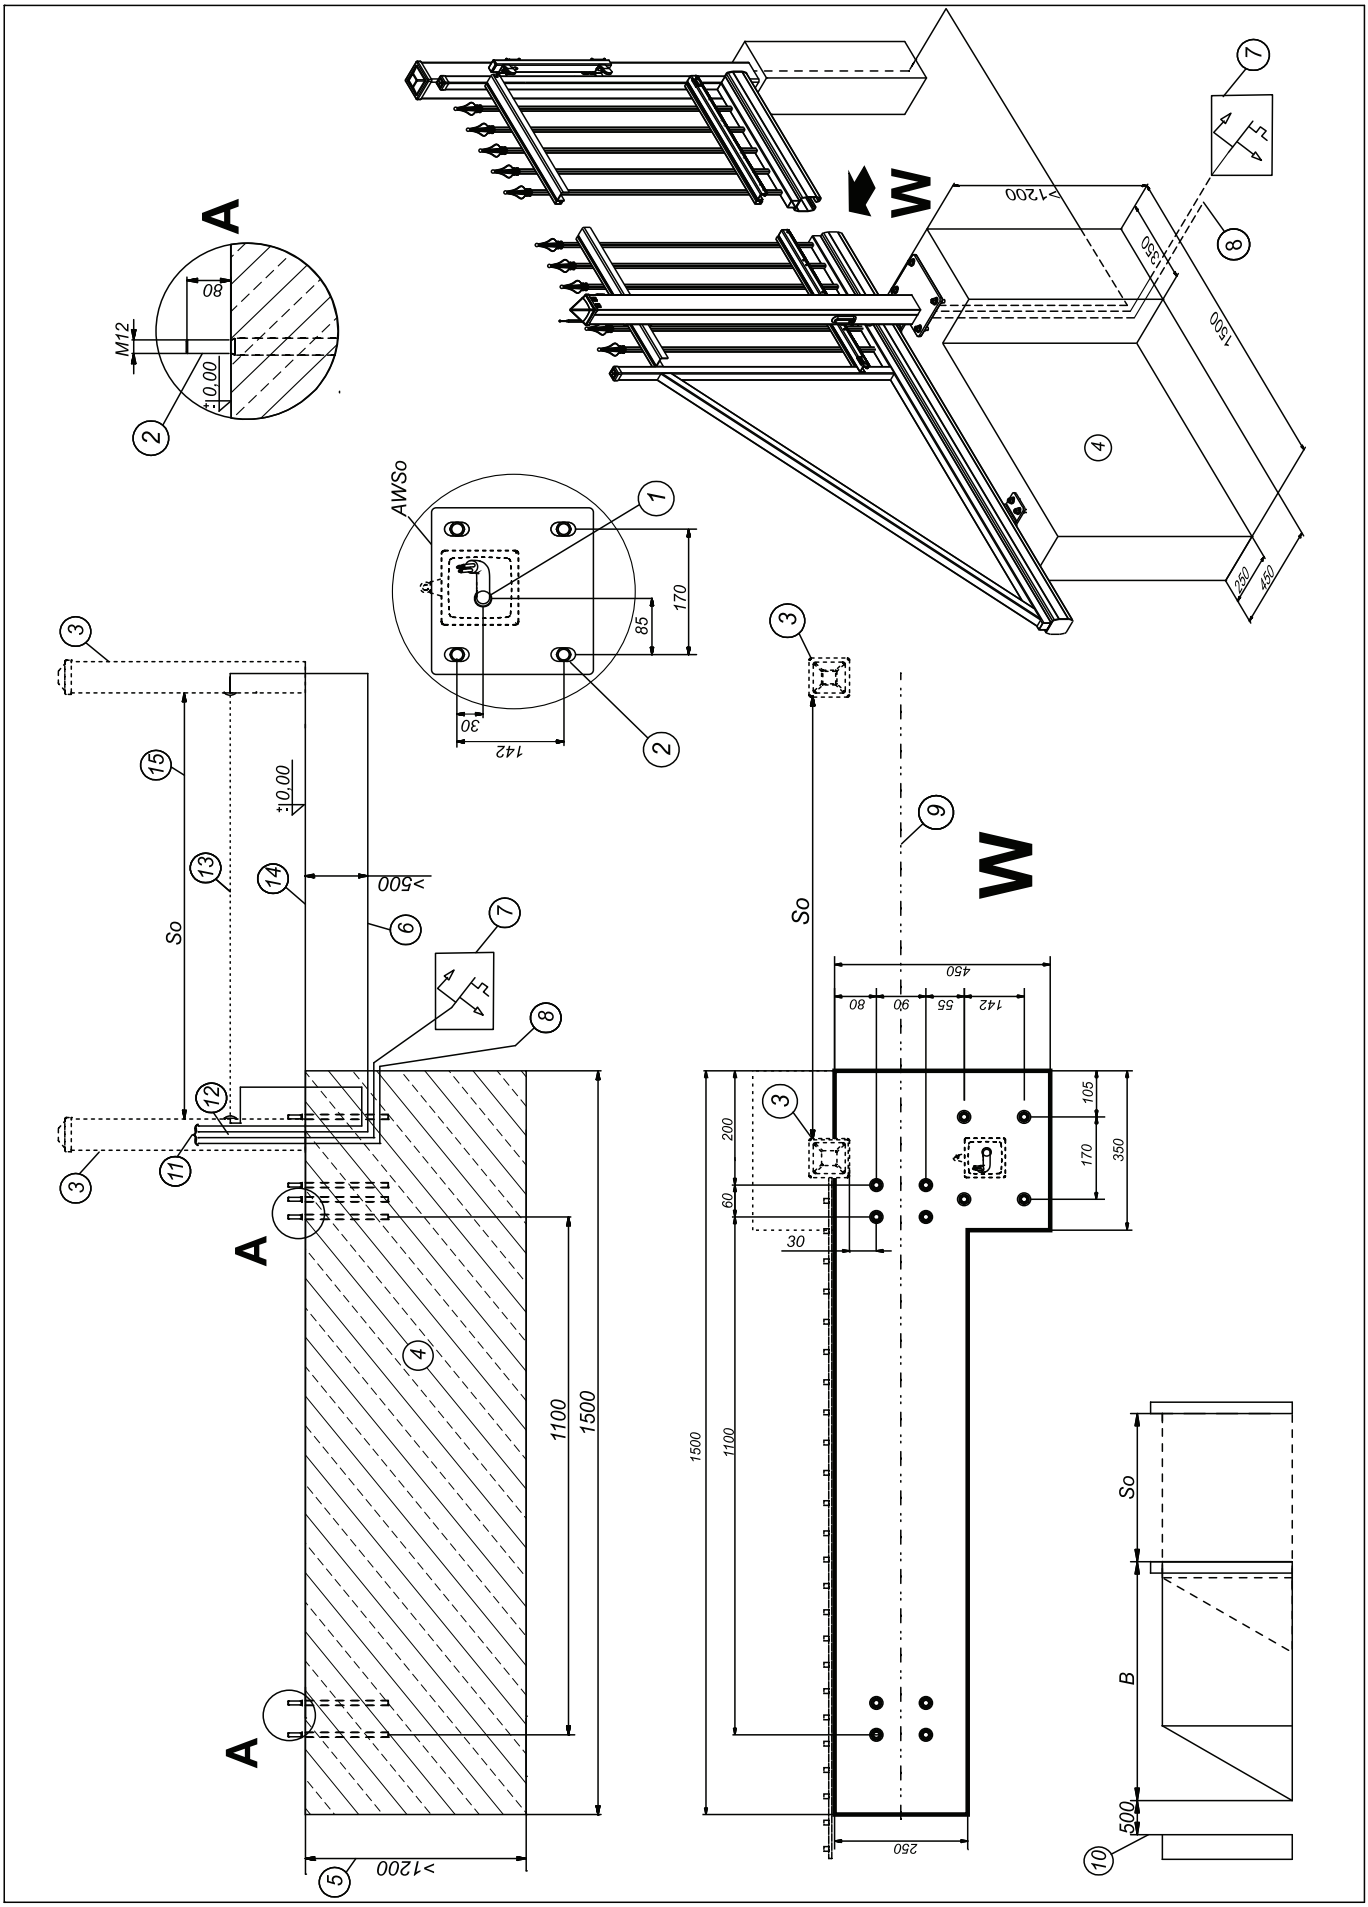
A
M12
80
±0,00
AWSo
170
85
30
142
W
>1200
350
1500
250
450
So
>500
1100
1500
>1200
450
80
90
55
142
105
170
350
200
60
30
250
B
500